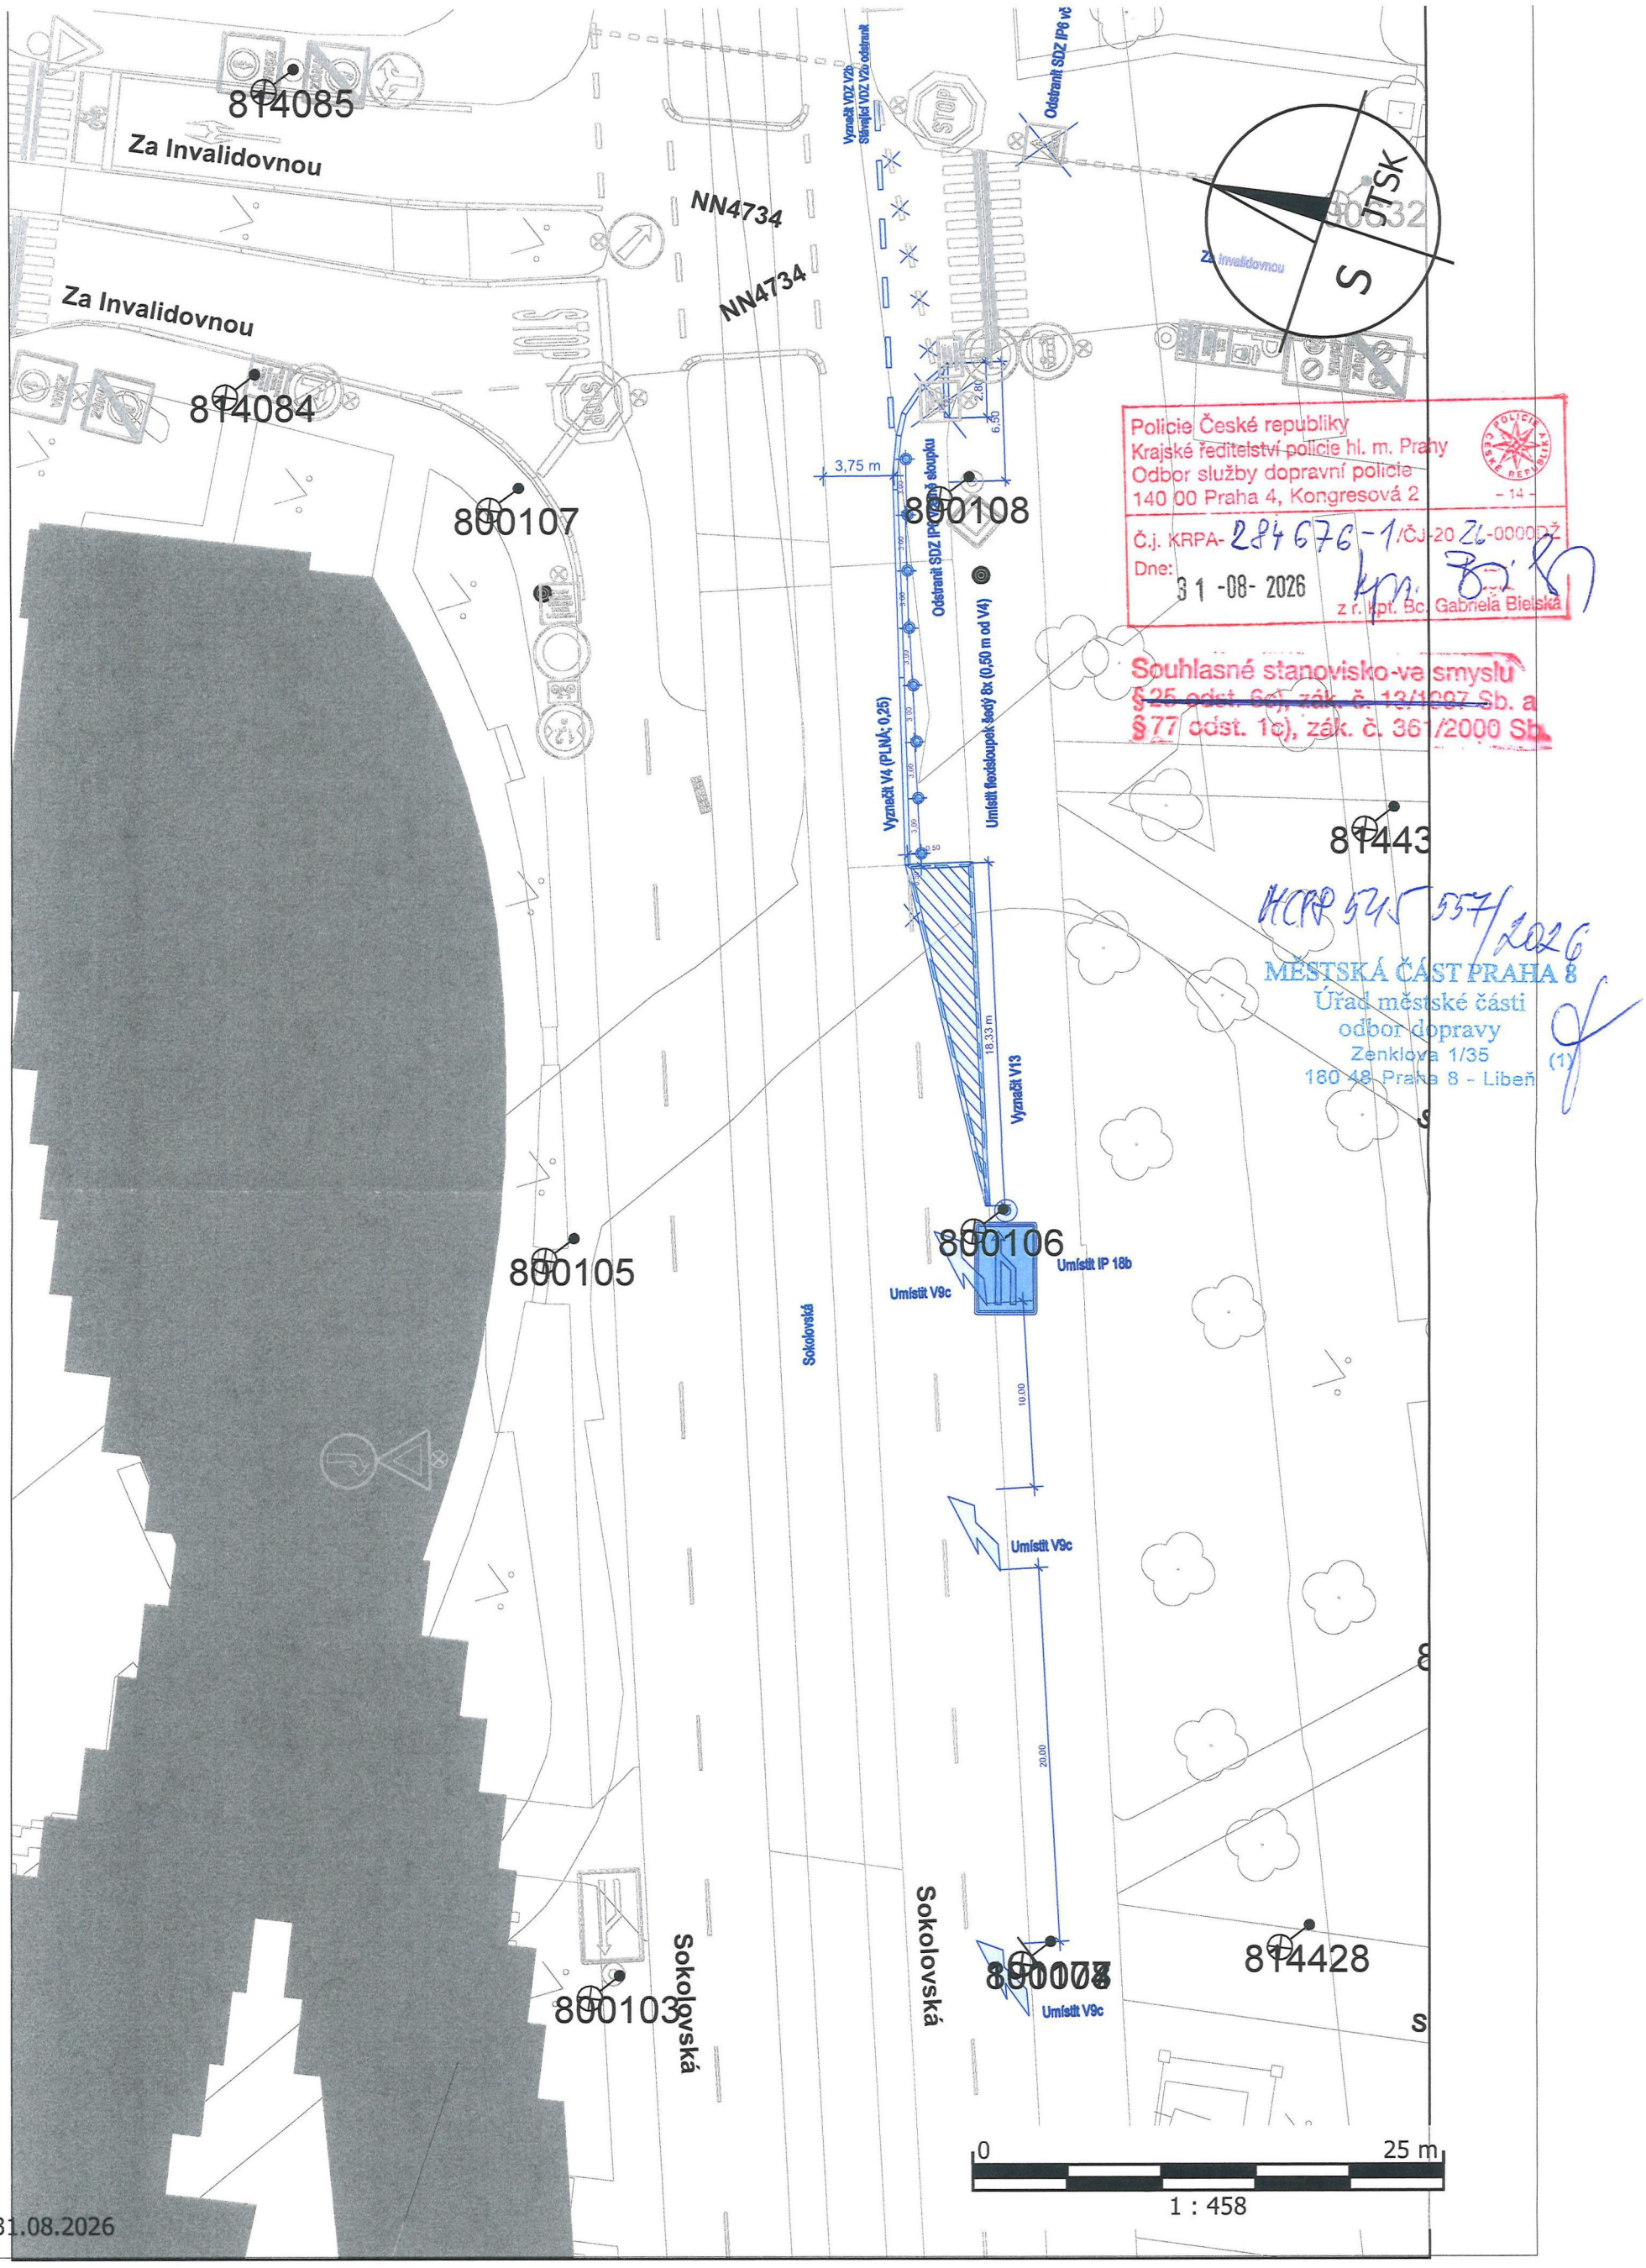

Zvýšení bezpečnosti v křižovatce Sokolovská x Za Invalidovnou (JIH)

Ing. Tomáš Horník | OD ÚMČ Praha 8